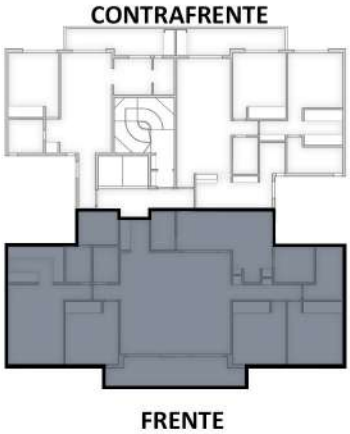

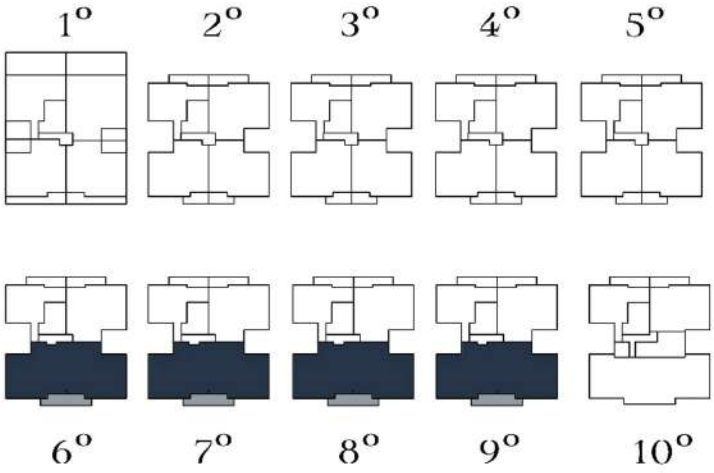

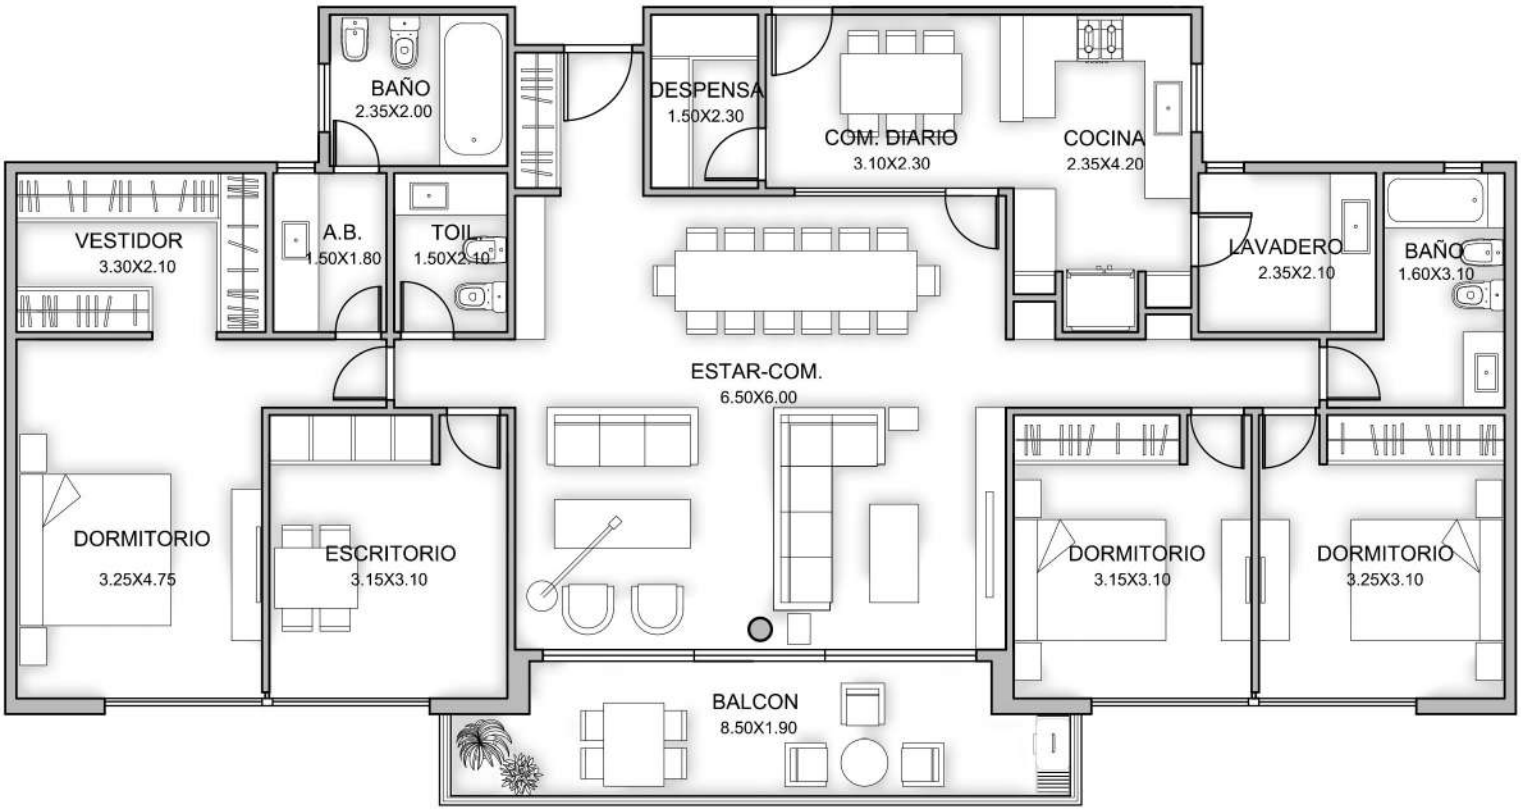

5 AMBIENTES

SUP. PROPIA: 180m2

0 0.5 1 2 3 4 5

ESC 1:100